

# LOKAL 15J | dom - 100,80 m<sup>2</sup> | działka - 220,0 m<sup>2</sup> | ogród - 116,0 m<sup>2</sup>




## PARTER 48,72 m<sup>2</sup>

1. wiatrołap	3,72 m <sup>2</sup>
2. komunikacja	3,25 m <sup>2</sup>
3. WC	2,73 m <sup>2</sup>
4. kuchnia	8,22 m <sup>2</sup>
5. salon z aneksem	30,80 m <sup>2</sup>



## PIĘTRO 52,08 m<sup>2</sup>

1. komunikacja	7,64 m <sup>2</sup>
2. pokój	10,32 m <sup>2</sup>
3. pokój	11,14 m <sup>2</sup>
4. p. gospodarcze	2,61 m <sup>2</sup>
5. łazienka	4,69 m <sup>2</sup>
6. garderoba	3,41 m <sup>2</sup>
7. sypialnia	12,27 m <sup>2</sup>

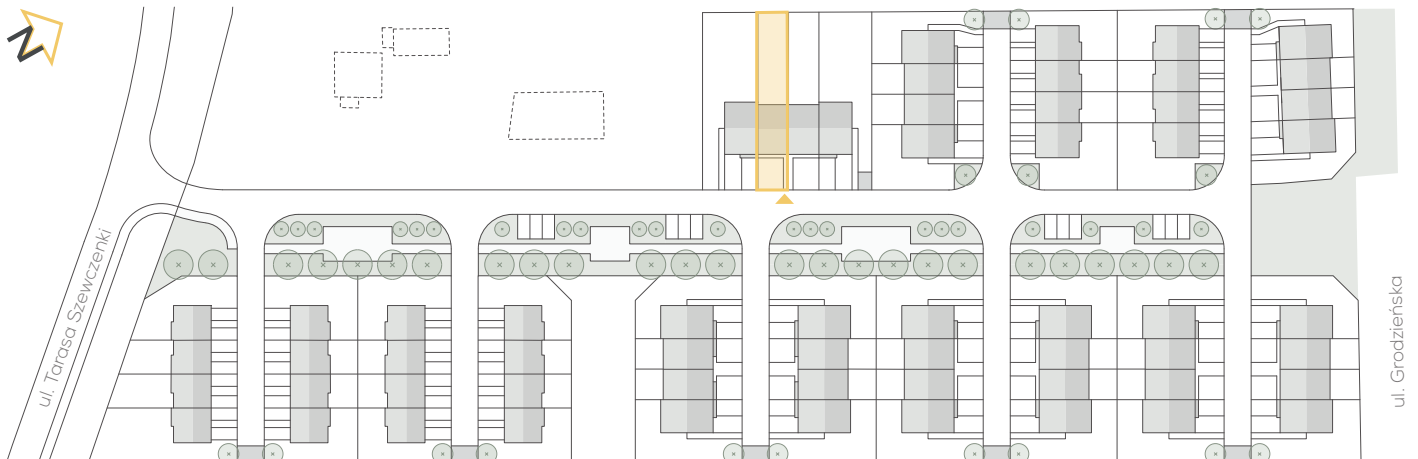

Niniejsza karta lokalu nie stanowi oferty w rozumieniu przepisów Kodeksu Cywilnego i ma wyłącznie charakter poglądowy. Ostateczne powierzchnie lokalu i działki mogą ulec nieznacznej zmianie.